



หมายเลขโทรศัพท์ โรงพยาบาลสังคม

หมายเลขโทรศัพท์ TEL.		หมายเลขโทรสาร FAX	
042-441051		สพ.สังคม (บริหาร)	042-441413
042-441029		สพ.สังคม (หน่วยไตเทียม)	042-441414
042-441326			
ห้อง/แผนก	เบอร์ภายใน	ห้อง/แผนก	เบอร์ภายใน
ห้องผู้อำนวยการ	2101	ห้องบริหาร (Control)	1104
ห้องตรวจโรค 1	2102	ห้องเอ็กซเรย์ X-Ray	2120
ห้องตรวจโรค 2	2103	ห้องแพทย์แผนไทย	2121
ห้องตรวจโรค 3	2104	ผู้ป่วยนอก OPD	2122
ห้องชั้นสูตร LAB	2105	คลินิกให้คำปรึกษา	2125
ห้องทันตกรรม Dental	2106	ห้อง COC	2128
ห้องคลอด LR	2107	ห้องคอมพิวเตอร์ IT	2124
คลินิกโรคเรื้อรัง NCD	2108	ห้องเวชระเบียน (ตึกใหม่)	1108
ห้องเวชระเบียน	2112	ห้องฉุกเฉิน Emergency	1105 , 1106
ห้องกลุ่มการพยาบาล	2113	หน่วยไตเทียม	1110
ห้องเภสัชกรรม DRUG	2114	ผู้ป่วยใน WARD ชั้น 2	1205 , 1206
หน่วยจ่ายกลาง Supply	2115	ผู้ป่วยใน WARD ชั้น 3	1305 , 1306
โรงครัว	2116	ผู้ป่วยใน WARD VIP ชั้น 4	1413 , 1415
ห้องพนักงานขับรถ	2118	ผู้ป่วยใน WARD VIP ชั้น 5	1513 , 1515
ห้องส้วม	2110	ห้องรับรอง ชั้น 6	1601

พยาบาล 2111

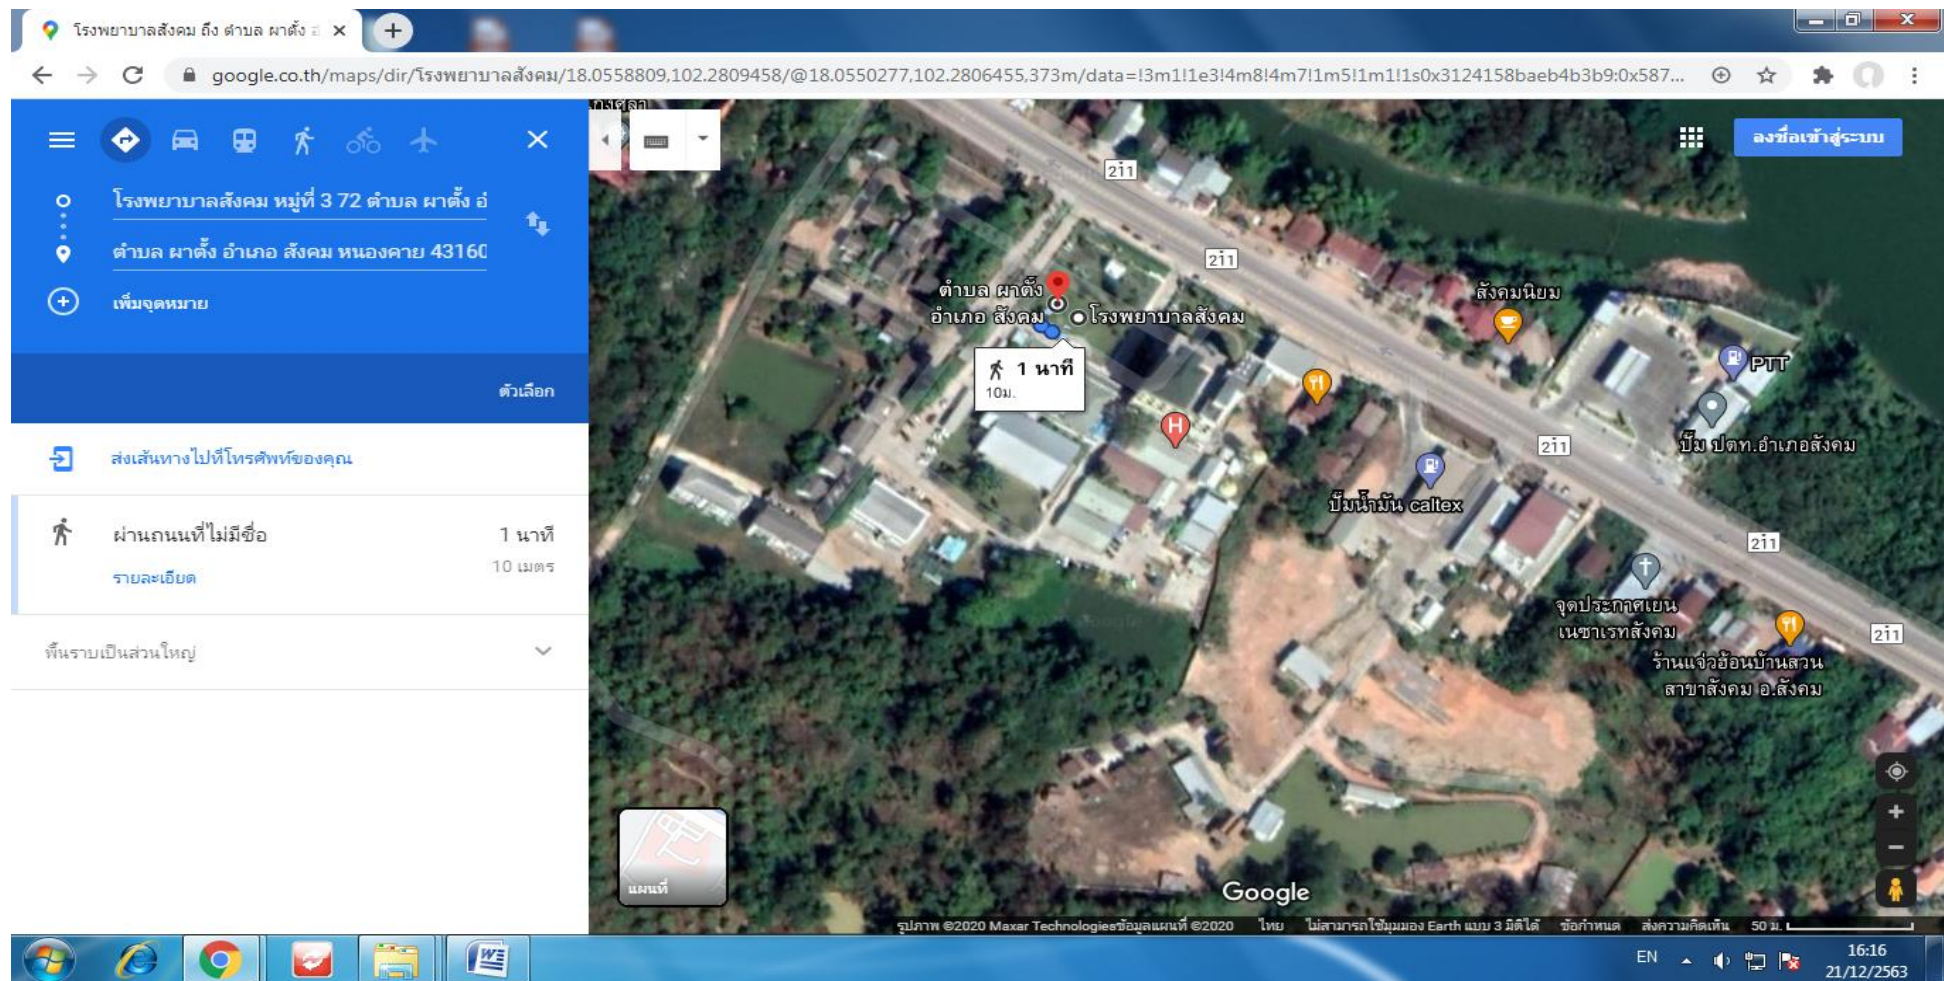

โรงพยาบาลสังคม ที่อยู่ 72 หมู่ 3 ตำบลผาตั้ง อำเภอสังคม จังหวัดหนองคาย

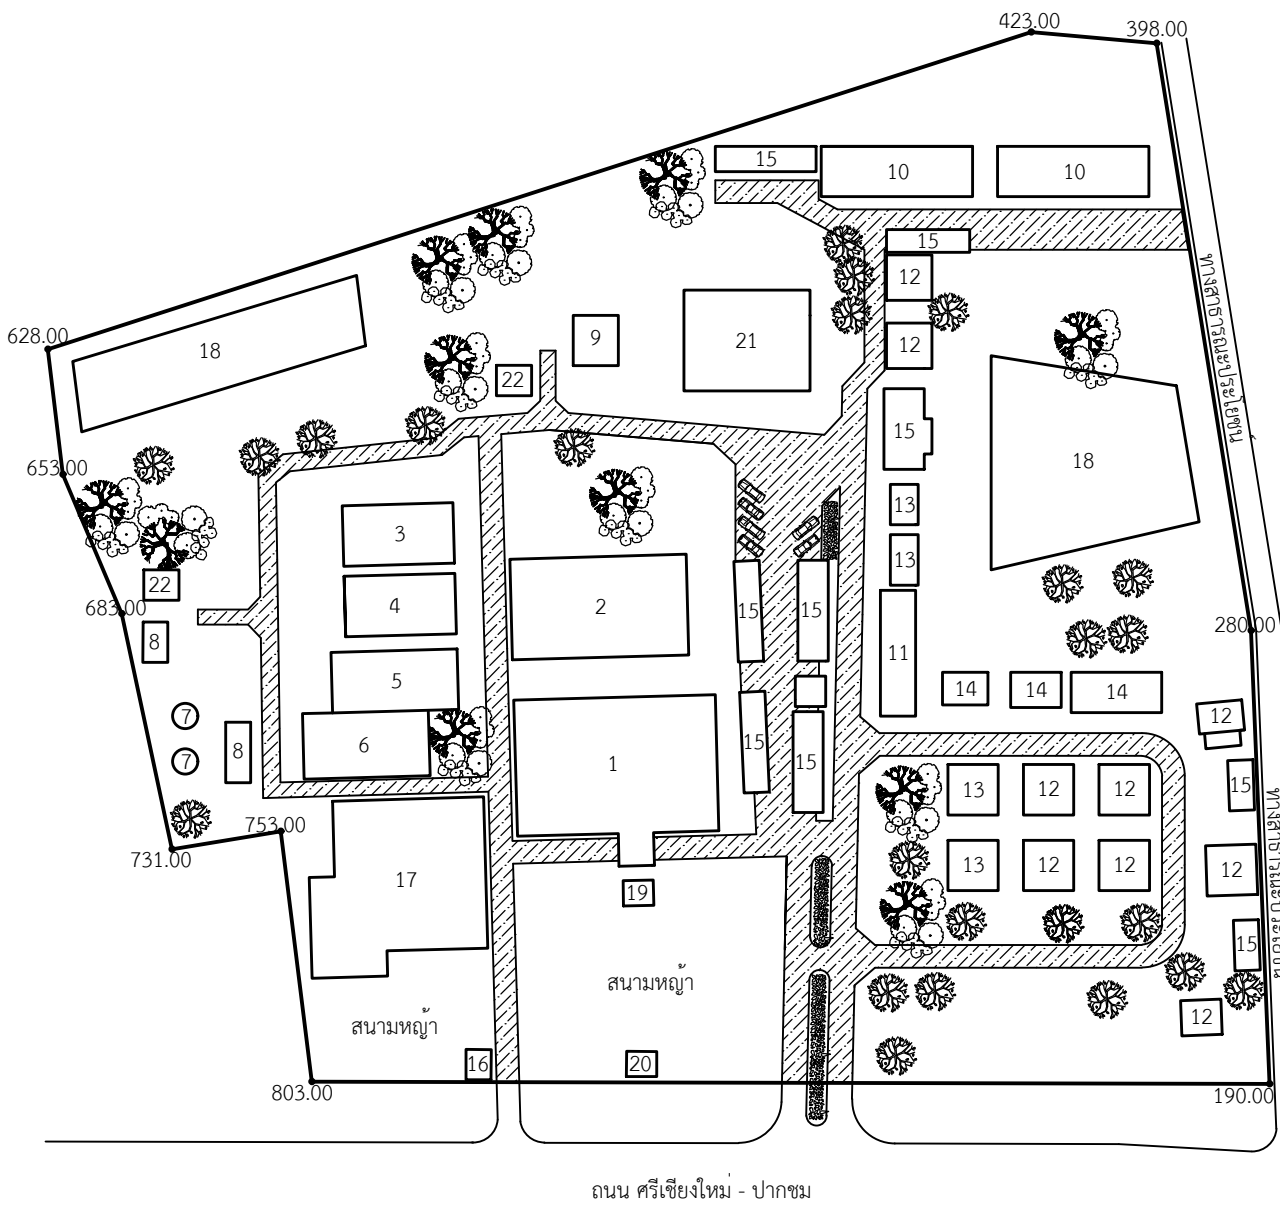

สัญลักษณ์	รายละเอียด
1	ตึกคนไข้นอก (OPD.)
2	ตึกคนไข้ (IPD.)
3	อาคารพัสดุ
4	อาคารโรงอาหาร
5	อาคารคลังเวชภัณฑ์
6	อาคารจ่ายกลาง
7	อาคารโรงสูบน้ำ
8	อาคารซ่อมบำรุง (ไฟฟ้า)
9	อาคารบ่อบำบัด
10	อาคารแฟลตพยาบาล
11	โรงจอดรถส่วนกลาง
12	บ้านพักระดับ 5-7
13	บ้านพักระดับ 3-4
14	เรือนแถวคนงาน
15	โรงจอดรถ
16	บ่อน้ำ
17	ตึกอำนวยการ
18	สระน้ำ
19	เสารัง
20	หอพระ
21	อาคารแพทย์แผนไทย
22	อาคารพักขยะ

MASTER PLAN

PROJECT.		
LOCATION.		
โรงพยาบาลอำเภอสังขม จังหวัดหนองคาย		
72 หมู่ 3 ต.ผาตั้ง อ.สังขม จ.หนองคาย 43160		
PROJECT ENGINEER		
ผศ.ดร.อุทัย ไชยวงศ์วิไล	วฟก.734	
MECHANICAL ENGINEER		
สรวิชัย ลือคณา	วค.854	
วิไลพร คำงาม	ภค.32468	
ยศสรณ์ ปากเกลี้ยง	ภค.40474	
ELECTRICAL ENGINEER		
ผศ.ดร.อุทัย ไชยวงศ์วิไล	วฟก.734	
อรุณรัตน์ ไชยวงศ์วิไล	ภค.26812	
ศรีฉัตร ไชยวงศ์วิไล	ภค.42562	
เสฐียรพงศ์ บุษบาสวรรณ	ภค.46771	
อาคม นิ่มตรง	สฟก.3581	
SANITARY ENGINEER		
พินากรณ์ บัวพึ่ง	สส.94	
ประเมศวร์ เชื้อบุญ	ภค.31865	
ชมพูนุช บุญเลี้ยง	ภค.2984	
นเรศ บัวสรวง	ภค.3012	
รณภักดิ์ เขตวันรัตน์	ภค.3660	
แสดงแบบ		
MASTER PLAN		
โรงพยาบาลอำเภอสังขม จังหวัดหนองคาย		
มาตราส่วน (Scale)		
MASTER PLAN	1:1500	
เขียนแบบ		
นายกฤษฎา สมเภา		
เลขที่แบบ		
วันที่		
20 พฤษภาคม 2562		