



หมายเลขโทรศัพท์ โรงพยาบาลสังคม

หมายเลขโทรศัพท์ TEL.		หมายเลขโทรสาร FAX	
042-441051		สพ.สังคม (บริหาร)	042-441413
042-441029		สพ.สังคม (หน่วยไตเทียม)	042-441414
042-441326			
ห้อง/แผนก	เบอร์ภายใน	ห้อง/แผนก	เบอร์ภายใน
ห้องผู้อำนวยการ	2101	ห้องบริหาร (Control)	1104
ห้องตรวจโรค 1	2102	ห้องเอ็กซเรย์ X-Ray	2120
ห้องตรวจโรค 2	2103	ห้องแพทย์แผนไทย	2121
ห้องตรวจโรค 3	2104	ผู้ป่วยนอก OPD	2122
ห้องชันสูตร LAB	2105	คลินิกให้คำปรึกษา	2125
ห้องทันตกรรม Dental	2106	ห้อง COC	2128
ห้องคลอด LR	2107	ห้องคอมพิวเตอร์ IT	2124
คลินิกโรคเรื้อรัง NCD	2108	ห้องเวชระเบียน (ตึกใหม่)	1108
ห้องเวชระเบียน	2112	ห้องฉุกเฉิน Emergency	1105 , 1106
ห้องกลุ่มการพยาบาล	2113	หน่วยไตเทียม	1110
ห้องเภสัชกรรม DRUG	2114	ผู้ป่วยใน WARD ชั้น 2	1205 , 1206
หน่วยจ่ายกลาง Supply	2115	ผู้ป่วยใน WARD ชั้น 3	1305 , 1306
โรงครัว	2116	ผู้ป่วยใน WARD VIP ชั้น 4	1413 , 1415
ห้องพนักงานขับรถ	2118	ผู้ป่วยใน WARD VIP ชั้น 5	1513 , 1515
ห้องส้วม	2110	ห้องรับรอง ชั้น 6	1601

พยาบาล 2111

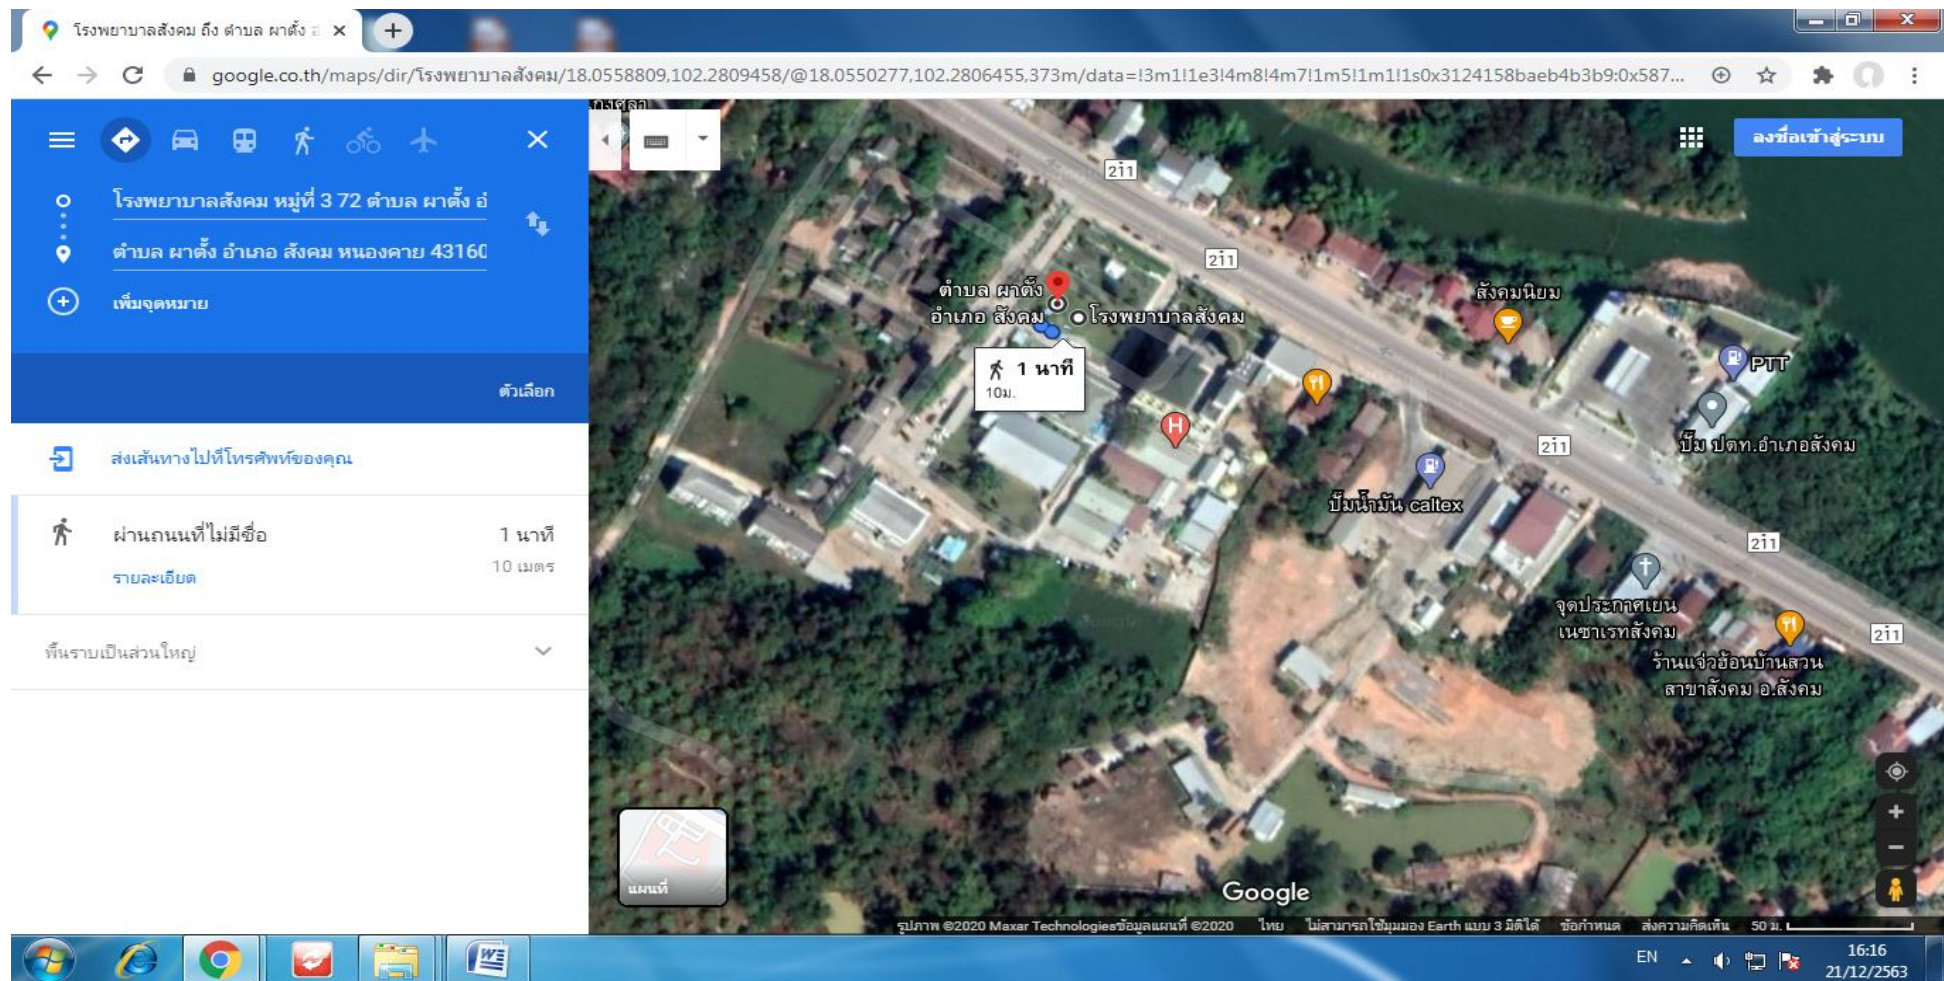


โรงพยาบาลสังคม ที่อยู่ 72 หมู่ 3 ตำบลผาตั้ง อำเภอสังคม จังหวัดหนองคาย

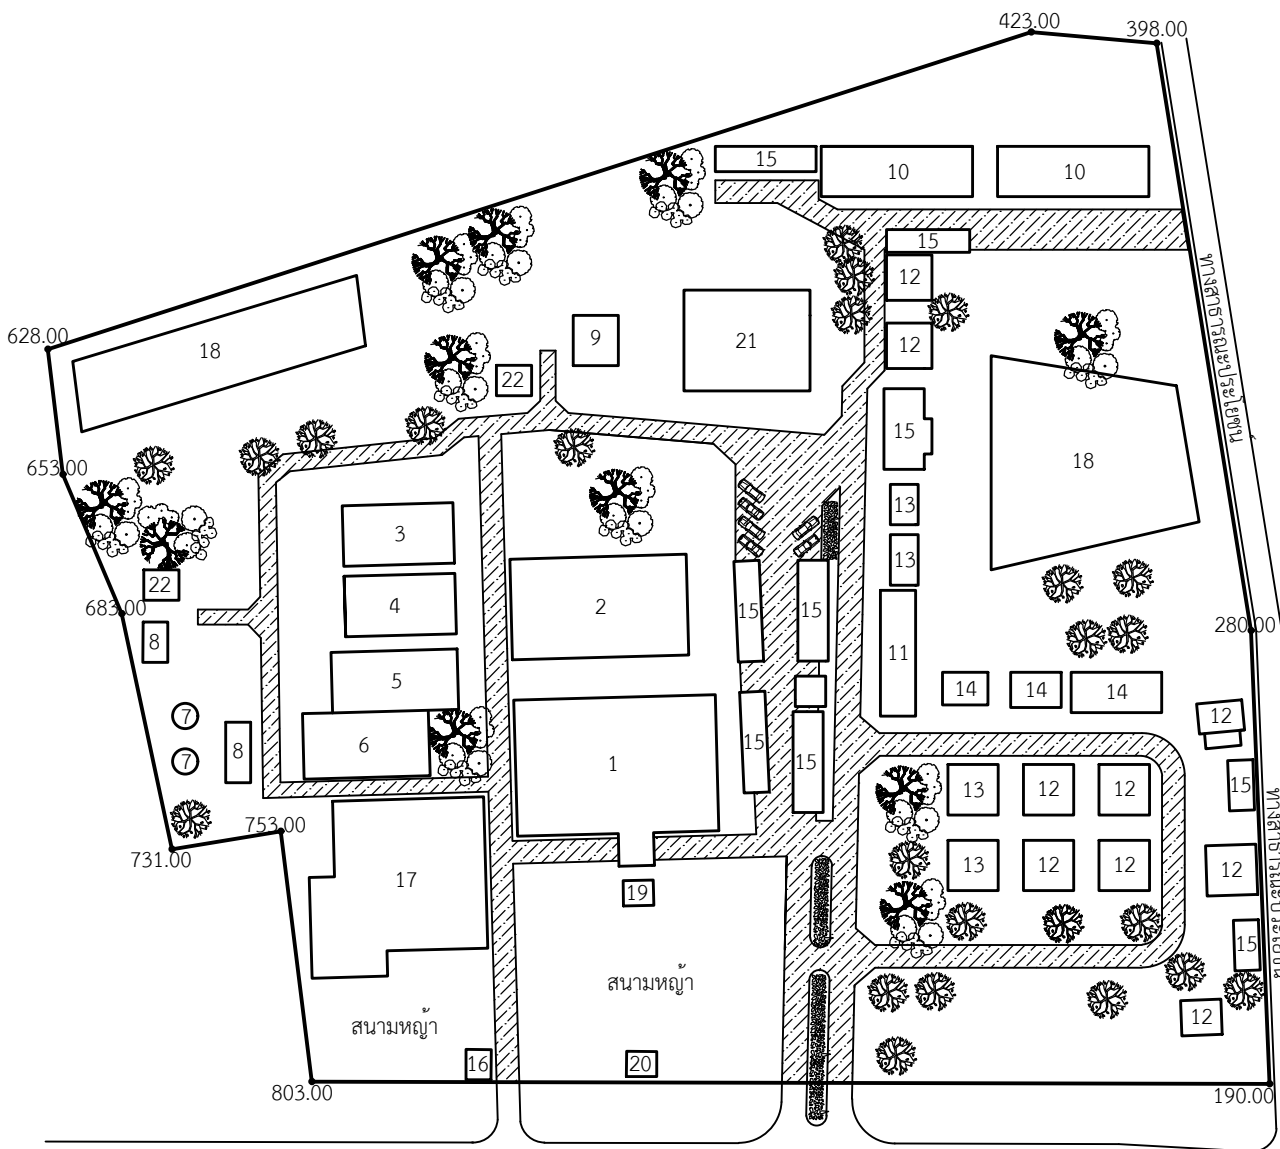

ถนน ศรีเชียงใหม่ - ปากชม

สัญลักษณ์	รายละเอียด
1	ตึกคนไข้นอก (OPD.)
2	ตึกคนไข้ (IPD.)
3	อาคารพัสดุ
4	อาคารโรงอาหาร
5	อาคารคลังเวชภัณฑ์
6	อาคารจ่ายกลาง
7	อาคารโรงสูบน้ำ
8	อาคารซ่อมบำรุง (ไฟฟ้า)
9	อาคารบ่อบำบัด
10	อาคารแฟลตพยาบาล
11	โรงจอดรถส่วนกลาง
12	บ้านพักระดับ 5-7
13	บ้านพักระดับ 3-4
14	เรือนแถวคนงาน
15	โรงจอดรถ
16	บ่อน้ำ
17	ตึกอำนวยการ
18	สระน้ำ
19	เสารัง
20	หอพระ
21	อาคารแพทย์แผนไทย
22	อาคารพักขยะ

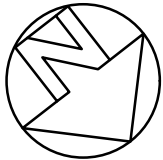

MASTER PLAN

PROJECT.

LOCATION.

โรงพยาบาลอำเภอสังขุม จังหวัดหนองคาย
72 หมู่ 3 ต.ผาตั้ง อ.สังขุม จ.หนองคาย 43160

PROJECT ENGINEER

ผศ.ดร.อุทัย ไชยวงศ์วิไลน วฟก.734

MECHANICAL ENGINEER

สรวิชัย ลือคณา วก.854

วิไลพร คำงาม ภก.32468

ยศสรณ ปากเกลี้ยง ภก.40474

ELECTRICAL ENGINEER

ผศ.ดร.อุทัย ไชยวงศ์วิไลน วฟก.734

อรุณรัตน์ ไชยวงศ์วิไลน ภก.26812

ศรีฉัตร ไชยวงศ์วิไลน ภก.42562

เสฐียรพงศ์ บุษผาสุวรรณ ภก.46771

อาคม นิ่มตรง สฟก.3581

SANITARY ENGINEER

พินากรณ์ บัวพึ้ง สส.94

ประเมศวร์ เชื้อบุญ ภก.31865

ชมพูนุช บุญเลี้ยง ภส.2984

นรเกติ บัวสรวง ภส.3012

รณกัญ เขตวรินทร์ ภส.3660

แสดงแบบ

MASTER PLAN
โรงพยาบาลอำเภอสังขุม จังหวัดหนองคาย

มาตราส่วน (Scale)

MASTER PLAN 1:1500

เขียนแบบ

นายกฤษฎา สมเภา

เลขที่แบบ

วันที่

20 พฤษภาคม 2562